


岩見沢新市民会館 舞台平面広域図

1/200 (A-4)

間口：18m 奥行：14.7m 高さ：11m

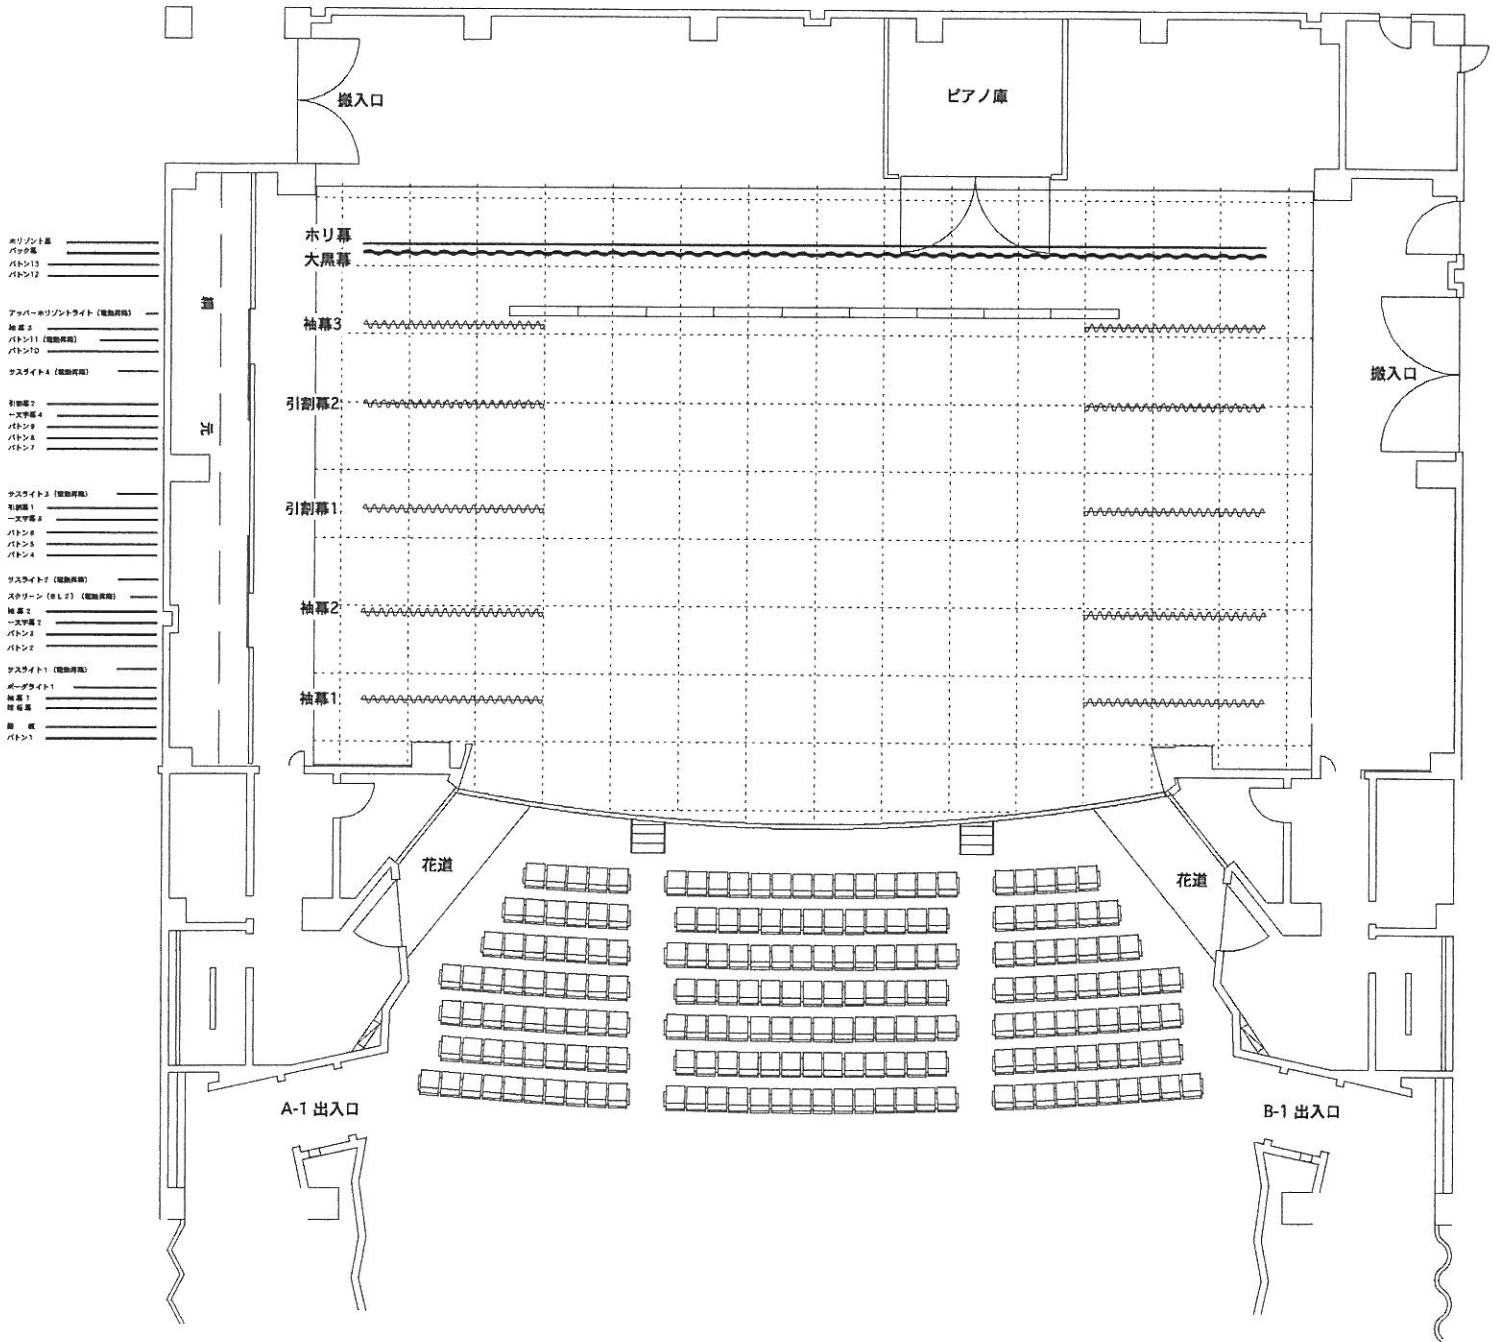

とびきり

バトン

芯まで

21.45m

バトン11 (電動) を除く

1B


16.50m

2B (スクリーン)

14.40m

SUS

15.90m

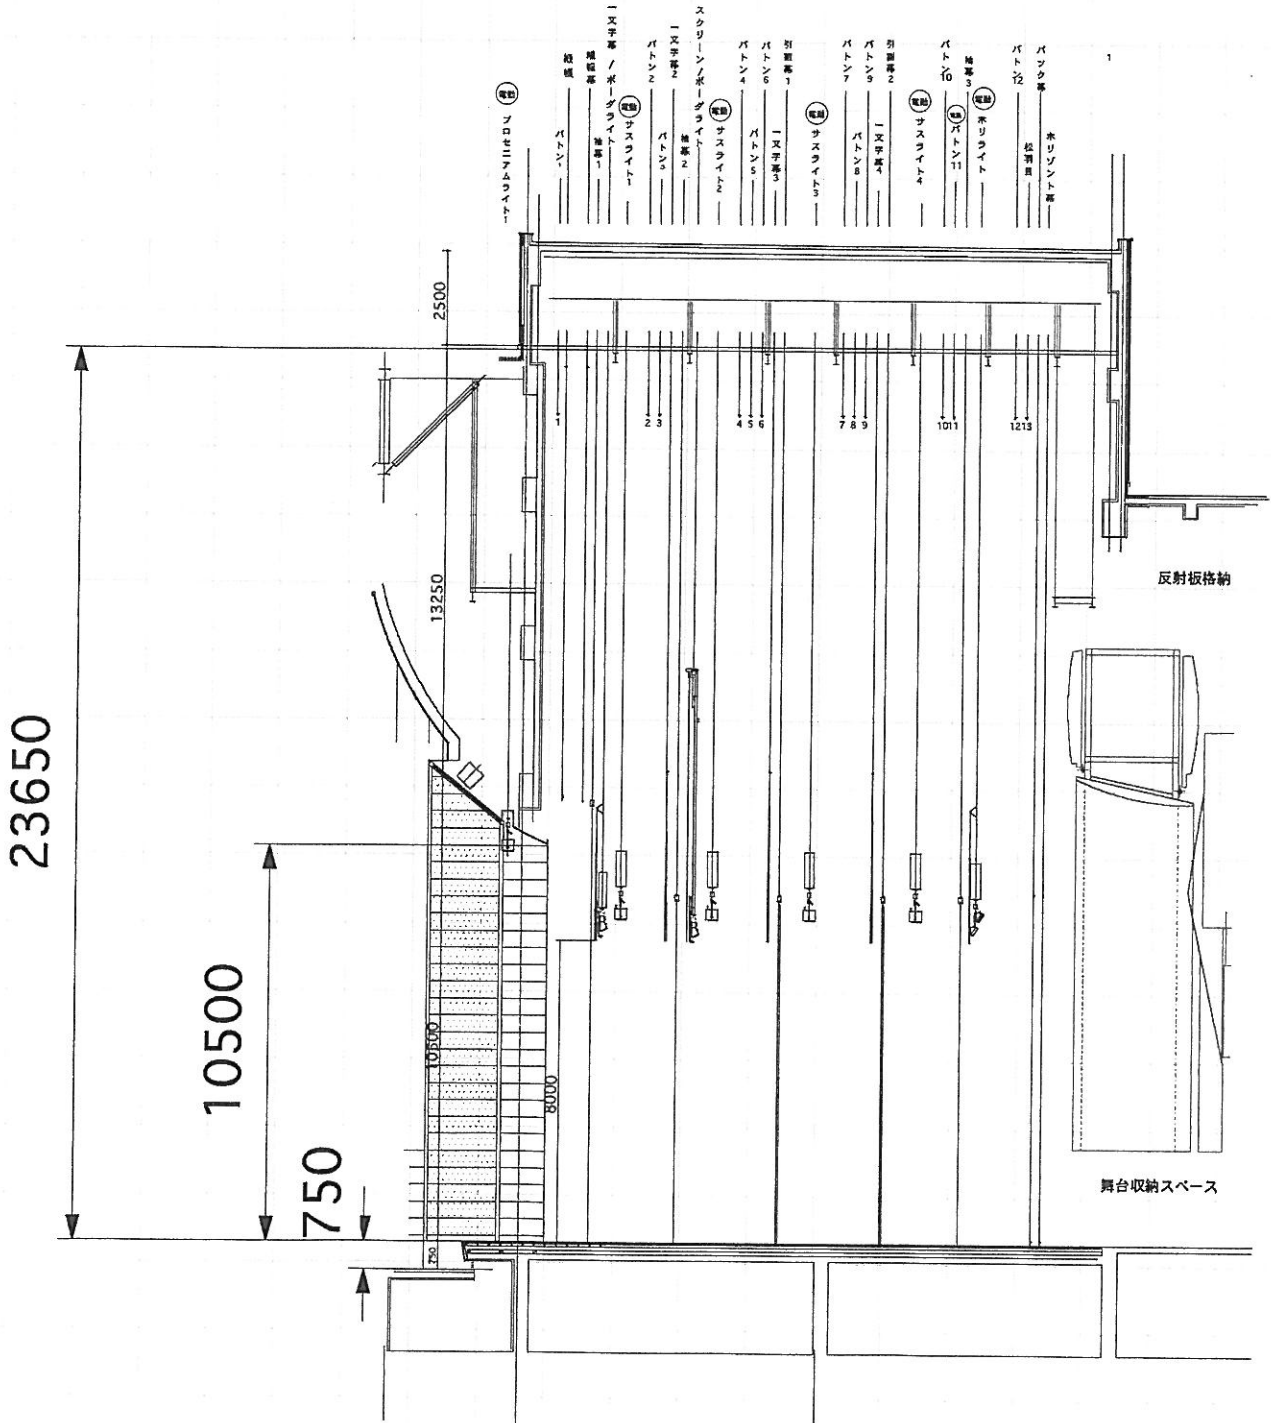

まなみーる 市民会館大ホール 断面図 1/200(A-4)